




	Ajuntament de Bellreguard		
	DOTACIÓ DE SENYALITZACIÓ VIÀRIA ALS POLÍGONS INDUSTRIALS DE BELLREGUARD		
	P01	SITUACIÓ DE L'ACTUACIÓ.	
ARQUITECTE: VÍCTOR BOSCÀ URIBE			MARÇ 2017
			ESCALA: 1/3000

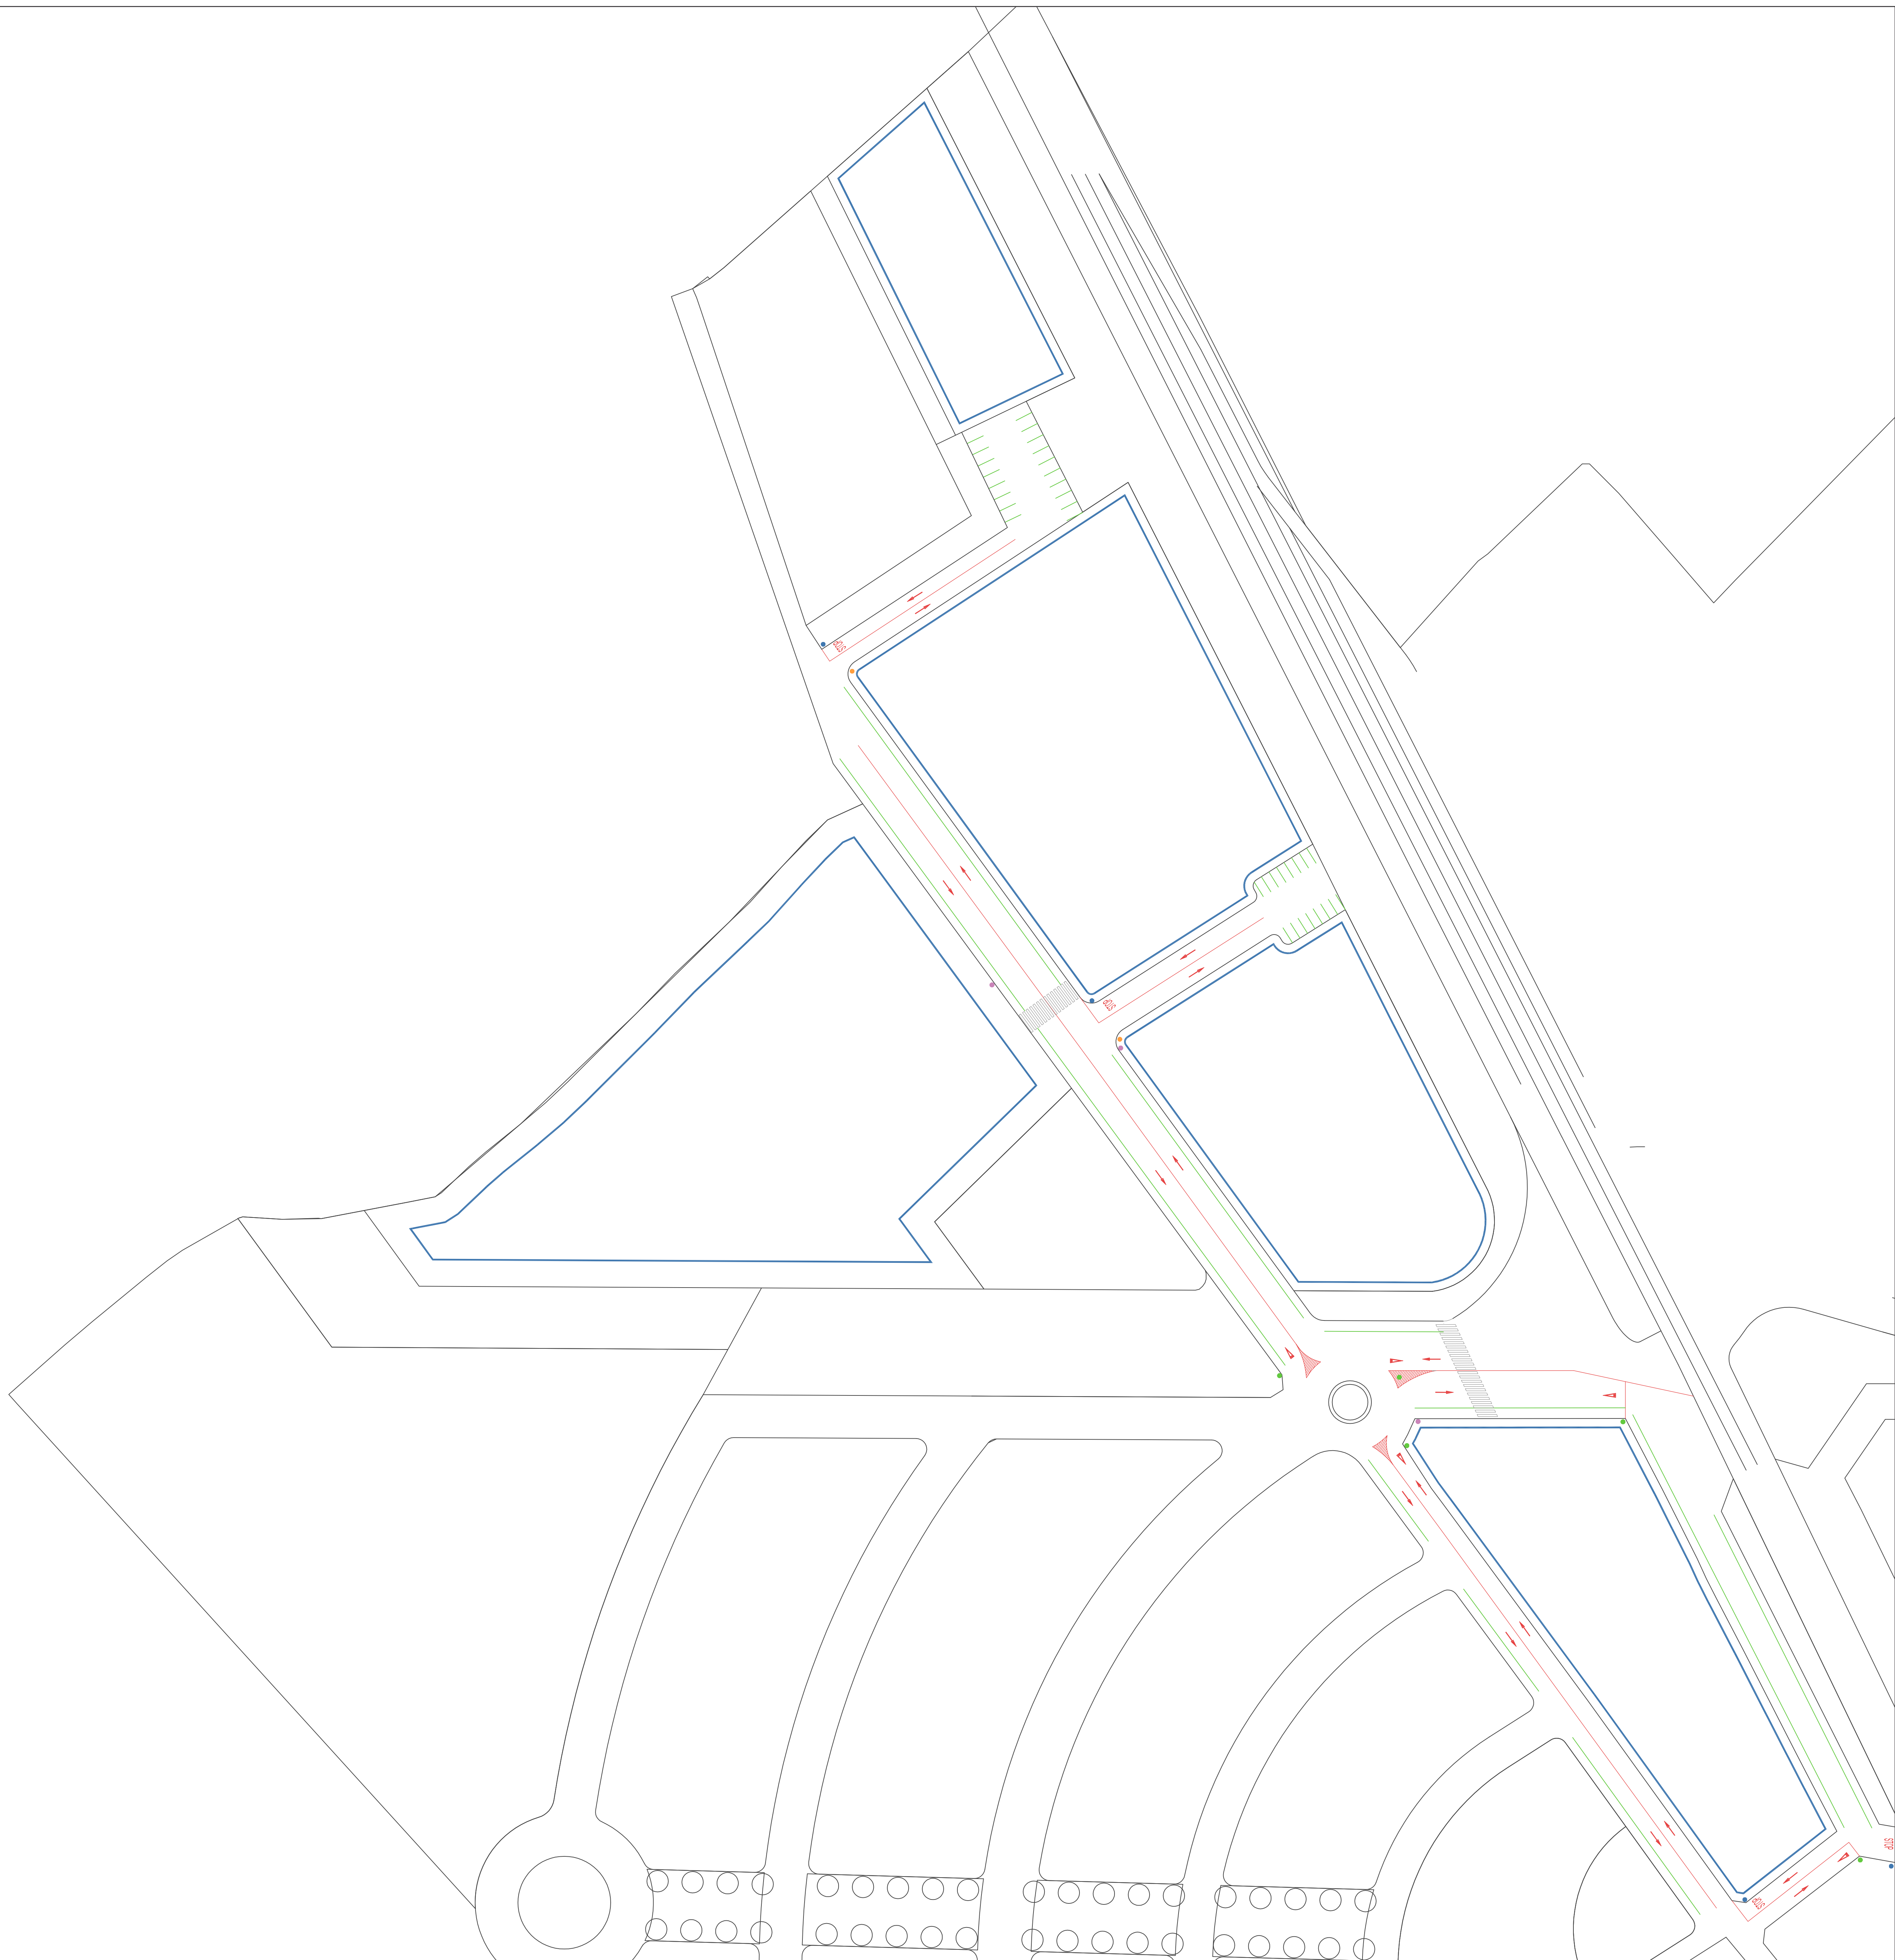


- SENYAL DE CEDEX EL PAS
- SENYAL DE PROHIBIT EL PAS
- SENYAL D'ESTOP
- SENYAL DE PAS DE VIAMANTS
- SENYAL DE BORSA D'APARCAMENT

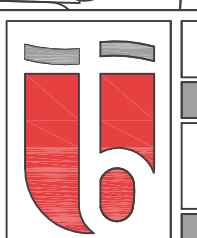

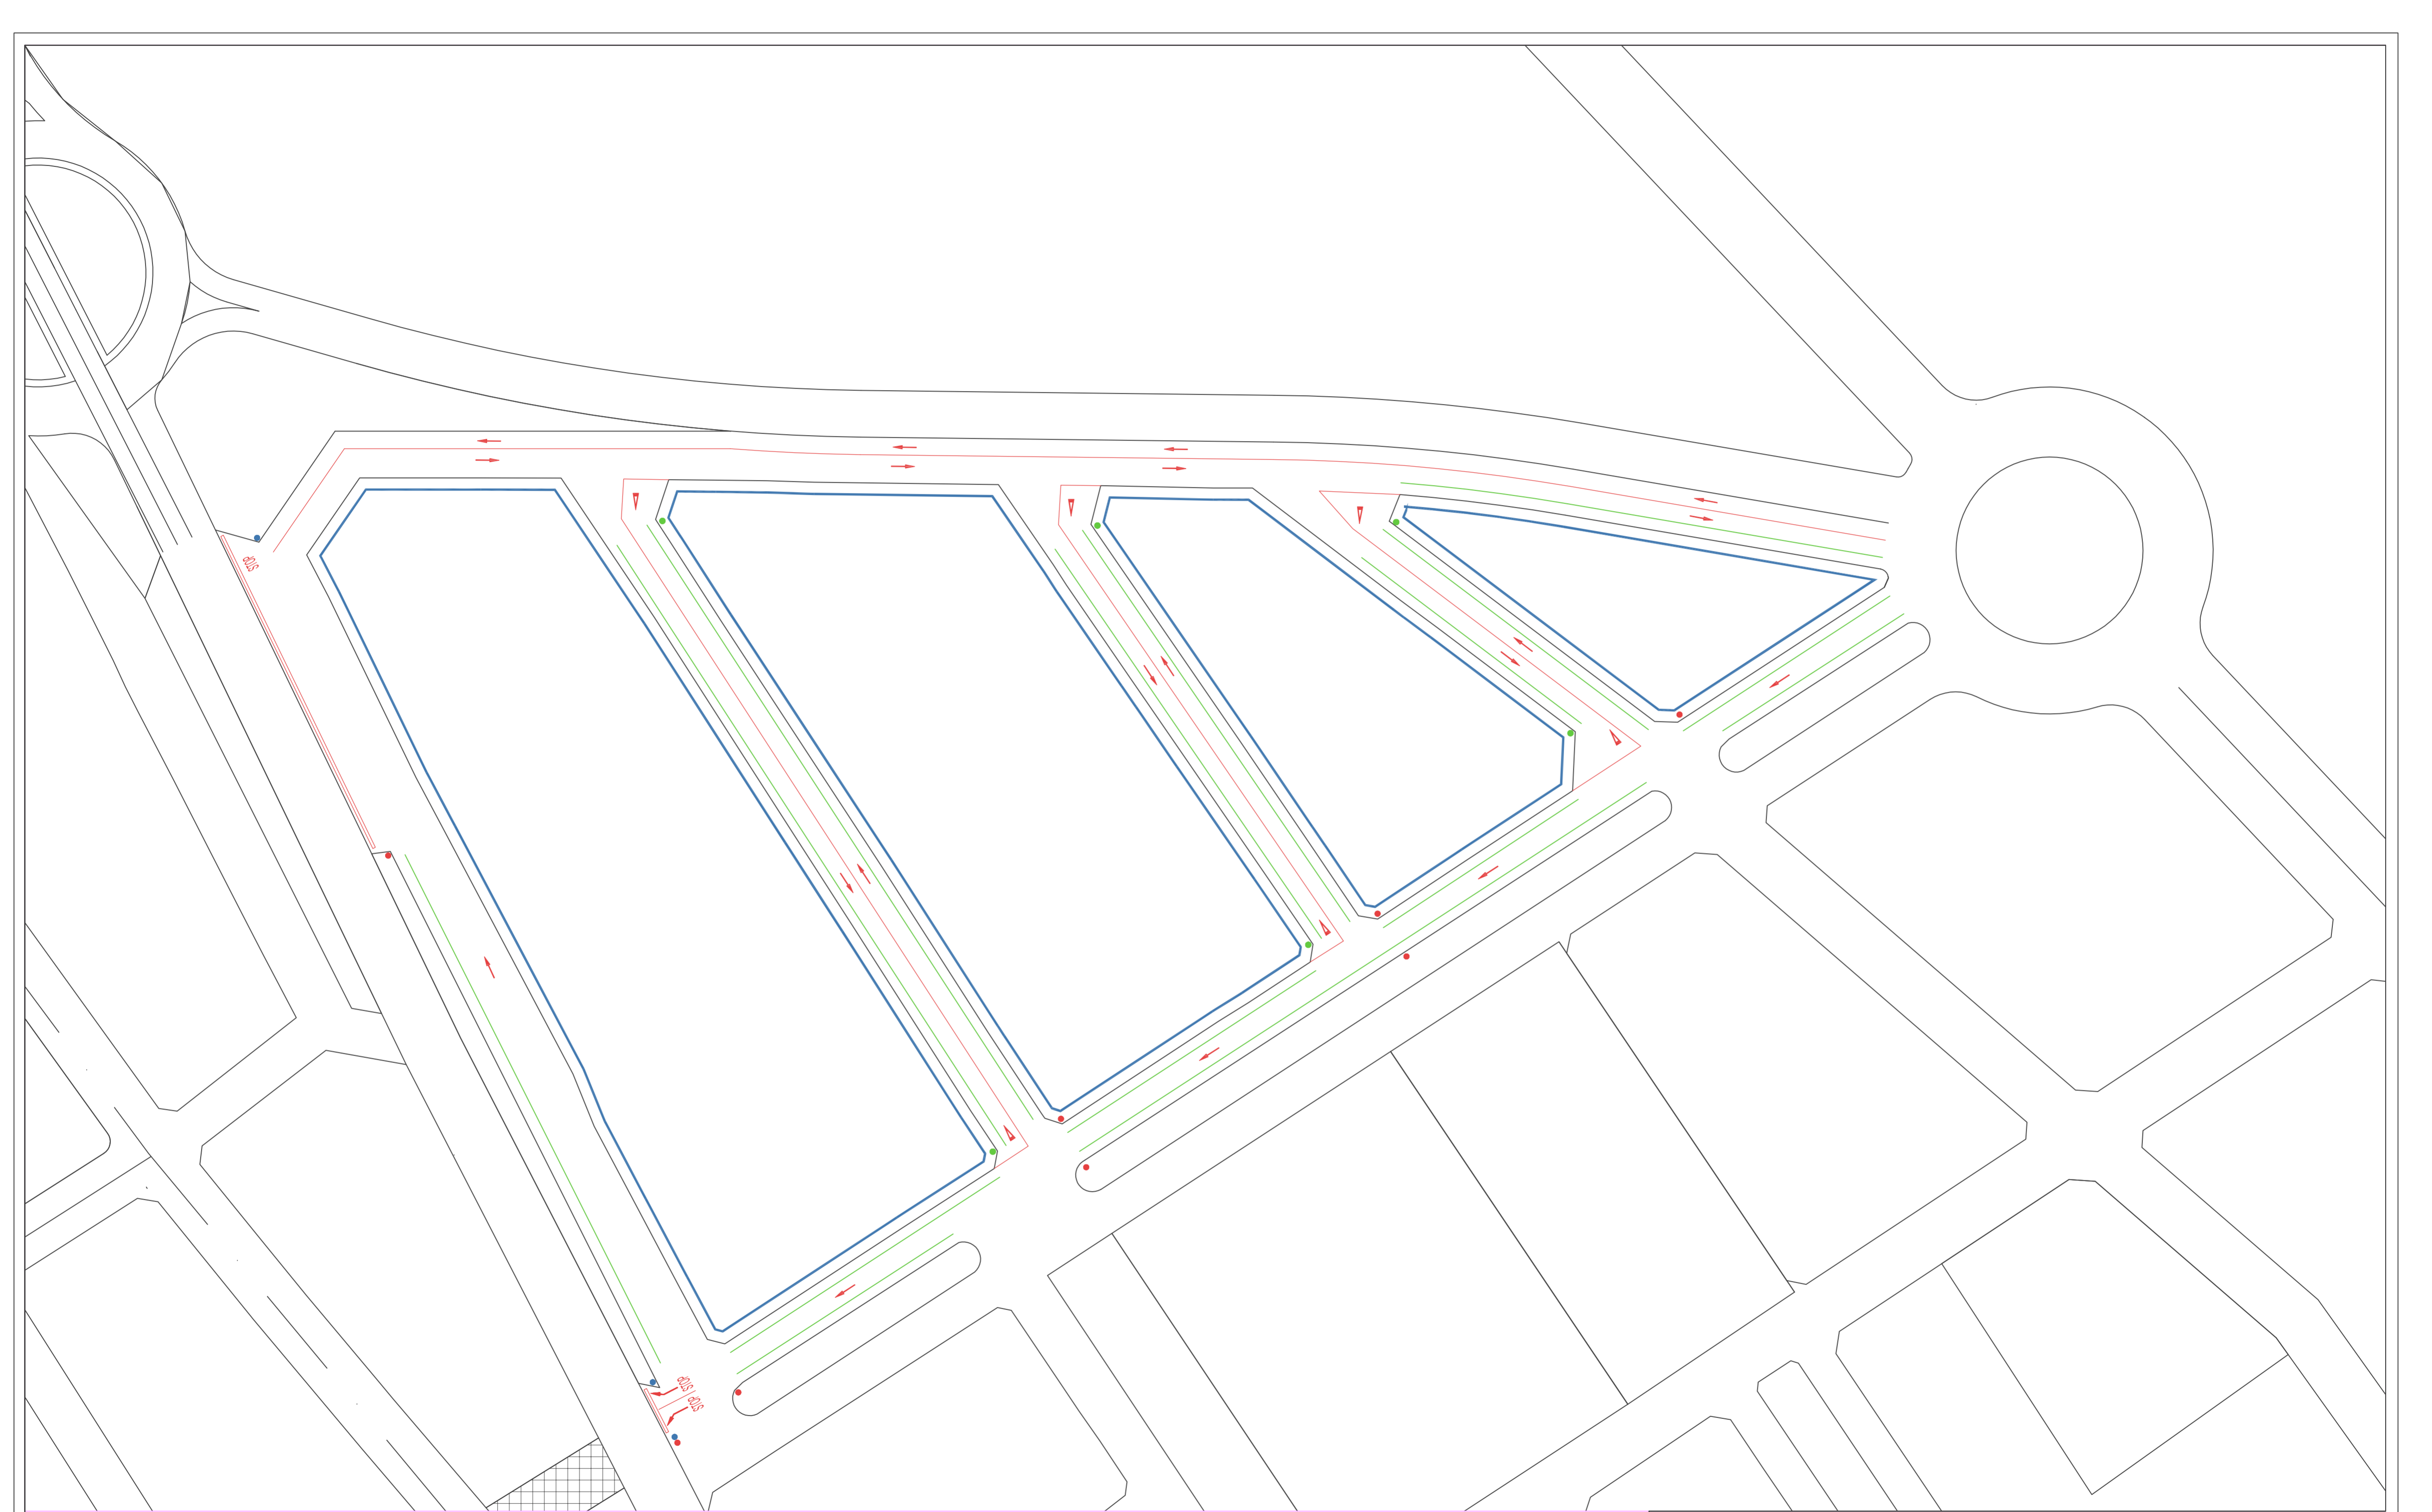


- SENYAL DE CEDEIX EL PAS
- SENYAL DE PROHIBIT EL PAS
- SENYAL D'STOP
- SENYAL DE PAS DE VIANANTS
- SENYAL DE BORSA D'APARCAMENT

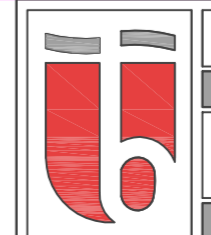

Ajuntament de Bellreguard		
DOTACIÓ DE SENYALITZACIÓ VIÀRIA ALS POLÍGONS INDUSTRIALS DE BELLREGUARD		
P03	ACTUACIÓ A REALITZAR	MARÇ 2017
ARQUITECTE: VÍCTOR BOSCA URIBE		ESCALA: 1/750

SEÑALIZACIÓN HORIZONTAL


SEPARACION DE CARRILES (M-1.3) VÍAS CON VM<60 Km/h

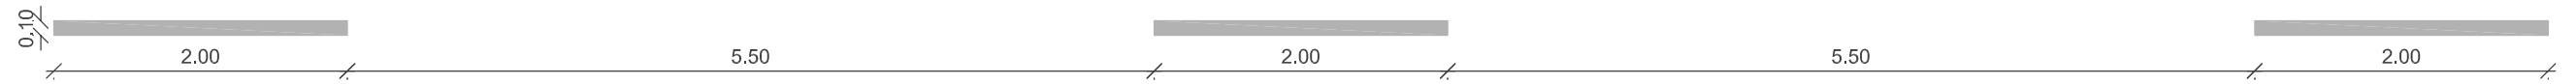


LINEA DE DETENCION (M-4.1)




LINEA DE CEDA EL PASO (M-4.2)

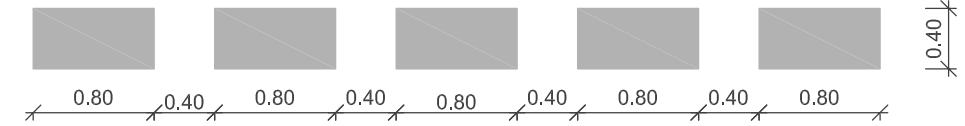


PASO DE PEATONES (M.4.3)

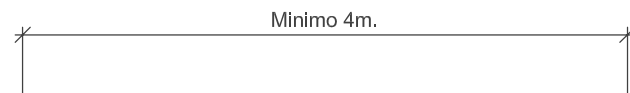



STOP
MARCA VIAL (M-6.4)

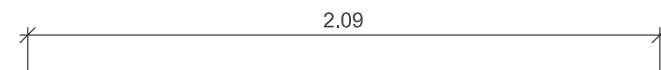

MARCA VIAL (M-6.5)

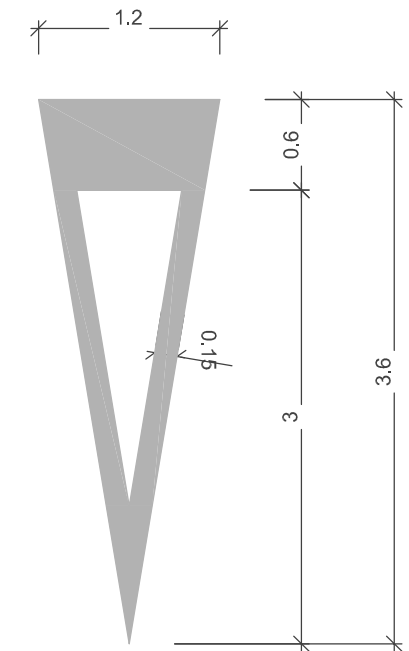

1.MARCA VIAL (M.5.2)
DE FRENTE

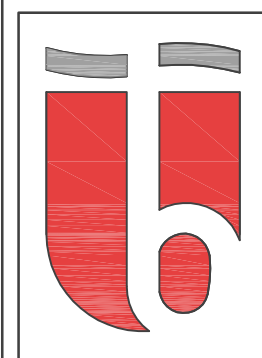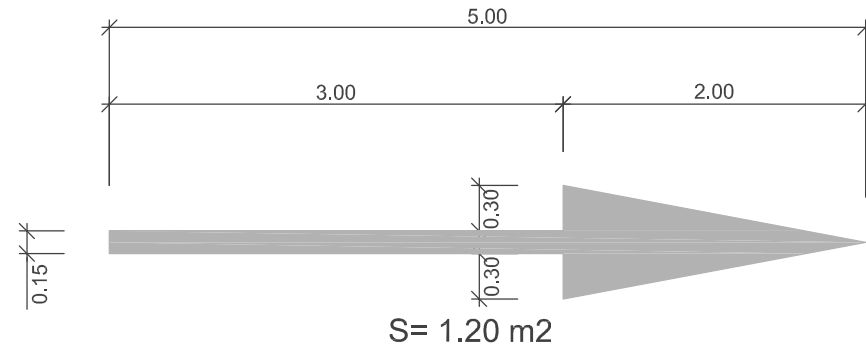

Ajuntament de Bellreguard

DOTACIÓ DE SENYALITZACIÓ ALS POLIGONS INDUSTRIALS DE BELLREGUARD

P04

DETALLE DE MARQUES VIALS

MARÇ 2017

ARQUITECTE: VÍCTOR BOSCA URIBE

ESCALA: 1/50